

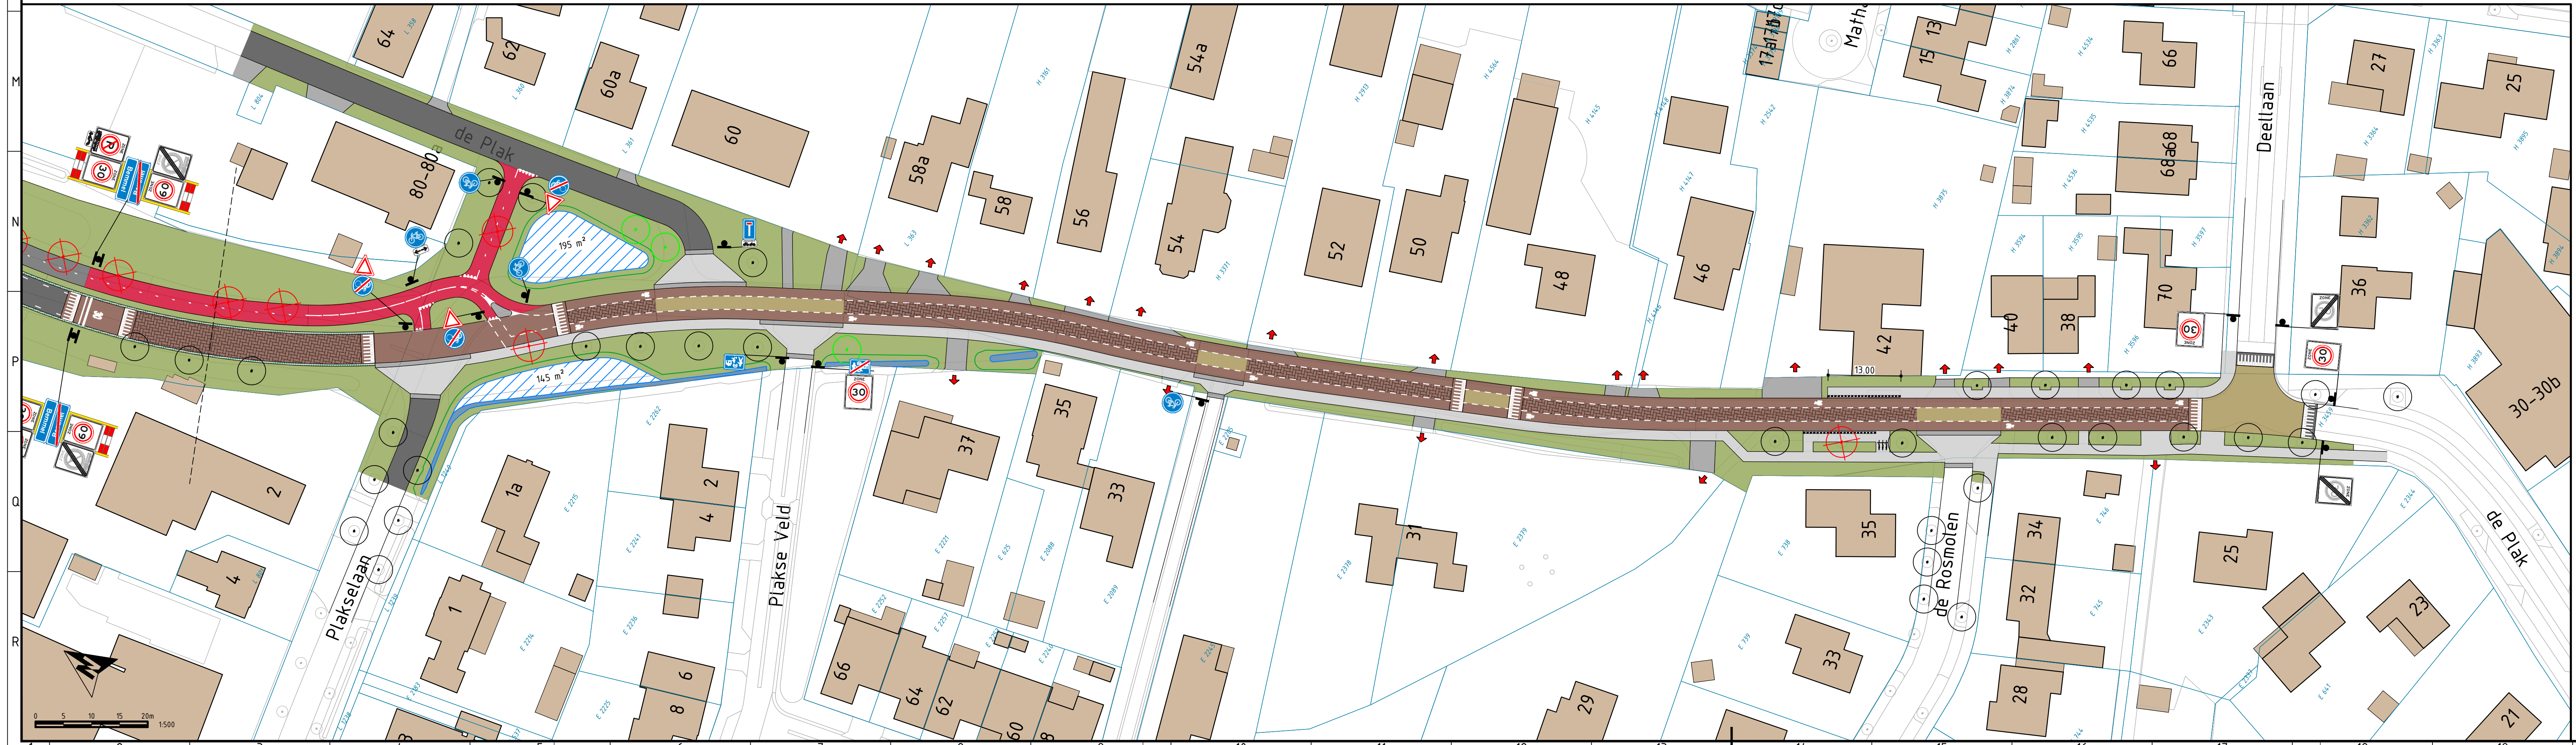


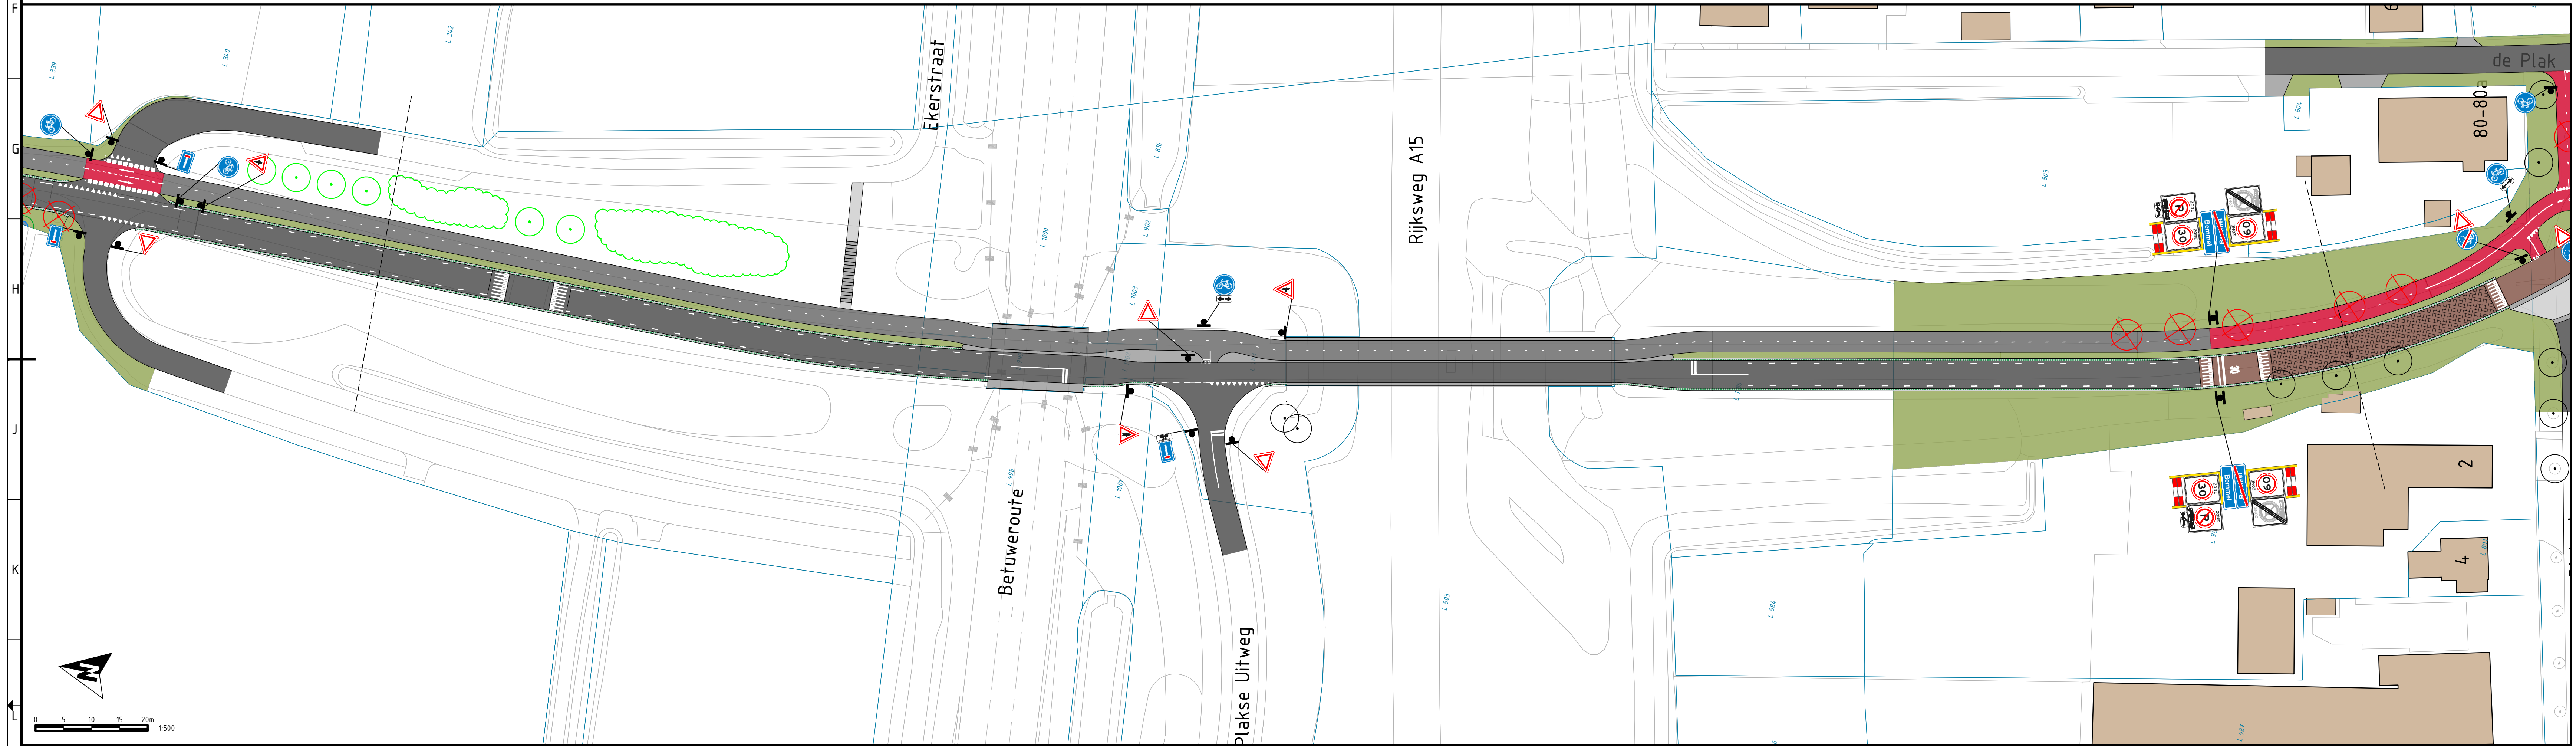


- Verklaring
- Rijbaan asfalt zwart
 - Rijbaan asfalt herfstrood met streetsprint
 - Rijbaan asfalt met gele coating
 - Fietsstrook asfalt herfstrood
 - Fietspad asfalt grijs
 - Fietspad asfalt rood
 - Gazon
 - Trap
 - Verharding trottoirtegels
 - Verharding overig
 - Grasbetonsteen
 - Waters bestaande watergang
 - Opfite tot extra waterberging ter compensatie
 - Boom te handhaven
 - Boom / struikgewas te planten (indicatief)
 - Boom te roeien

Aantal te roeien bomen: 25

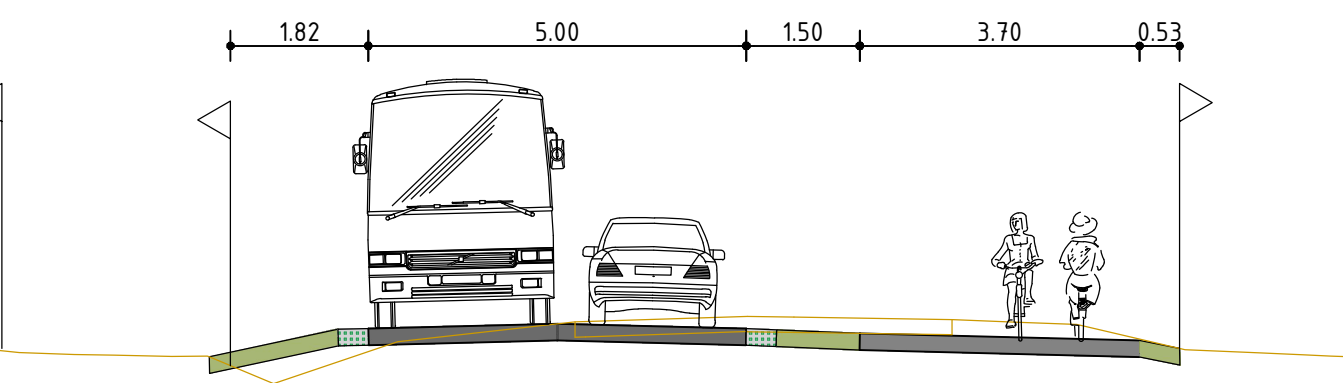


Normaalprofiel buiten bebouwde kom

Schaal 1:100

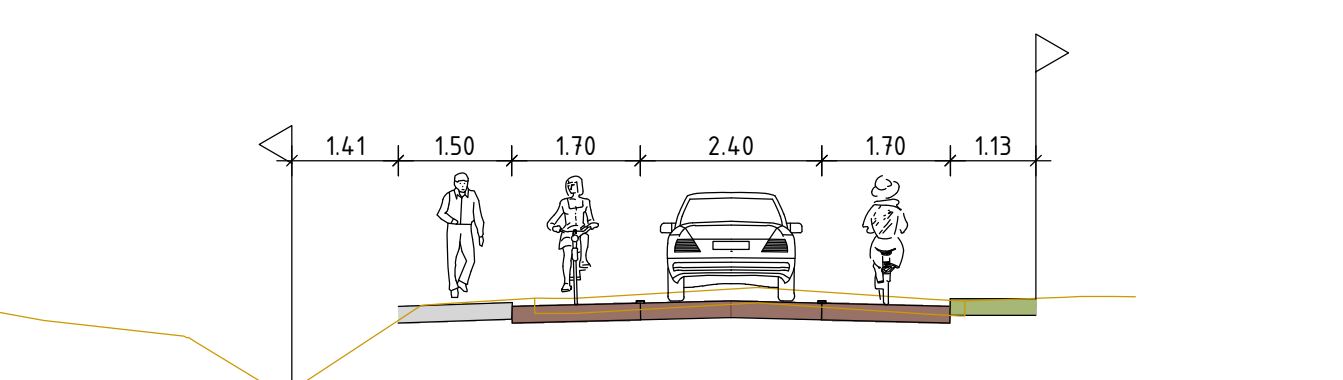

Normaalprofiel binnen bebouwde kom

Schaal 1:100

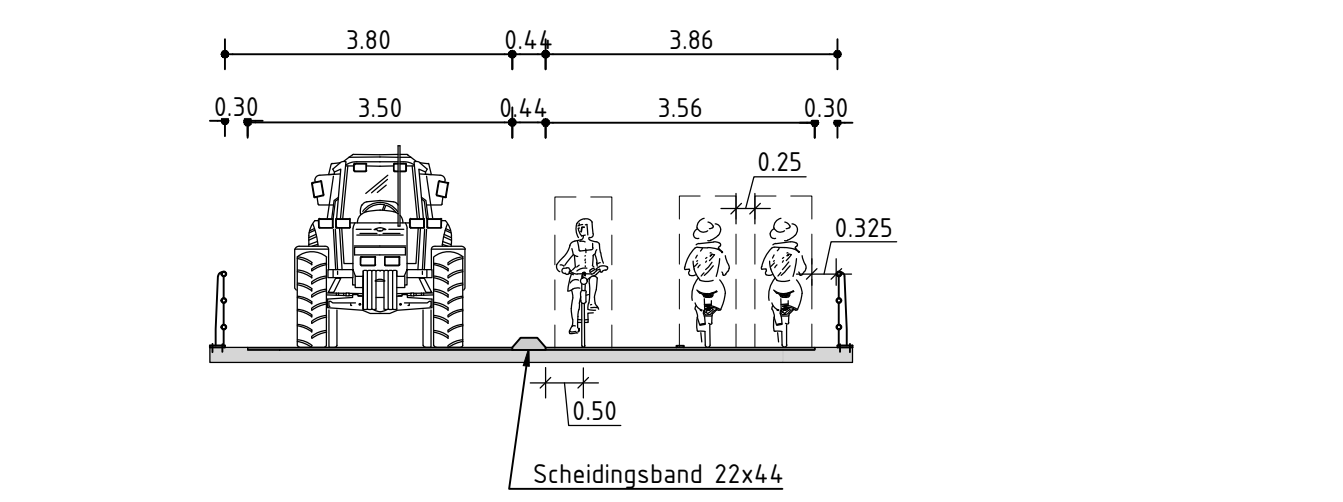

Profiel om-en-om-regeling viaduct A15

Schaal 1:100

1	06-06-2025	Diverse wijzigingen reactie gemeente	THI	RKAS	RST
0	23-05-2025		THI	TVW	RST
Versie / Datum / Omschrijving			Opsteller	Par.	Verificator

Fietsvoorzieningen de Plak te Bommel

Overzichts
Situatietekening fietsvoorziening de Plak

Opdrachtgever
Gemeente Lingewaard

Projectnummer
LW017

Tekeningnummer
2025-1058

Schaal
1: 500

Betreffende bij doc. nr.

Roermond
Schiedamschen 1000
Postbus 14 6800 AD Roermond

De Hartogenbosch
Hofplein 1000 5200 CA 't Hartogenbosch

088 - 3366333
info@kragten.nl
www.kragten.nl

kragten

0 10 20 30 40 50